

МУНИЦИПАЛЬНОЕ ОБРАЗОВАНИЕ «СОСНОВСКОЕ СЕЛЬСКОЕ ПОСЕЛЕНИЕ»
КАРГАСОКСКИЙ РАЙОН ТОМСКАЯ ОБЛАСТЬ

АДМИНИСТРАЦИЯ СОСНОВСКОГО СЕЛЬСКОГО ПОСЕЛЕНИЯ

ПОСТАНОВЛЕНИЕ

10.12.2021 г.

№ 47

О подготовке проекта изменений
генерального плана, правил
землепользования и застройки
Сосновского сельского поселения

В целях актуализации документов территориального планирования, с учётом обращения ООО «ЛПК Восток», руководствуясь статьями 8, 9, 24, 25, 31, 32, 33 градостроительного кодекса РФ и федеральным законом от 06.10.2003 г. № 131-ФЗ «Об общих принципах организации местного самоуправления в Российской Федерации», а также уставом поселения,

администрация Сосновского сельского поселения постановляет:

1. Подготовить проект изменений генерального плана, правил землепользования и застройки поселения, утверждённых решением совета поселения от 31.10.2013 г. № 36, с целью образования территориальной зоны П.1 (промышленная и коммунально-складская застройка) на берегу Сосновской протоки (2,5 км.северо-западнее с.Сосновка).
2. Подготовку вышеуказанного проекта возложить на архитектора поселения и комиссию по землепользованию и застройке.
3. Утвердить порядок и сроки проведения работ по подготовке проекта изменений генерального плана, правил землепользования и застройки (прилагается).
4. Установить, что все заинтересованные физические и юридические лица направляют свои предложения и замечания комиссии по землепользованию и застройке (с.Сосновка, ул.Школьная 18).
5. Разместить настоящее постановление на официальном сайте администрации Сосновского сельского поселения в сети интернет. Контроль за его исполнением оставляю за собой.

Глава Сосновского сельского поселения


Деев А.М.

Приложение к постановлению
администрации Сосновского
поселения от 10.12.2021 г. N 47

Порядок и сроки проведения работ
по подготовке проекта изменений
генерального плана,
правил землеустройства и застройки
Сосновского сельского поселения

Виды работ	Срок	Исполнитель
подготовка проекта изменений генерального плана, правил землепользования и застройки	до 01.08.2022 г.	архитектор поселения, комиссия по землепользованию и застройке
согласование проекта изменений генерального плана, правил пользования и застройки	до 01.09.2022 г.	администрация поселения
проведение публичных слушаний по проекту изменений генерального плана, правил землепользования и застройки	до 01.11.2022 г.	администрация поселения
утверждение проекта изменений генерального плана, правил землепользования и застройки советом поселения	до 01.12.2022 г.	администрация поселения

Проект изменений генерального плана,
правил землепользования и застройки
Сосновского сельского поселения

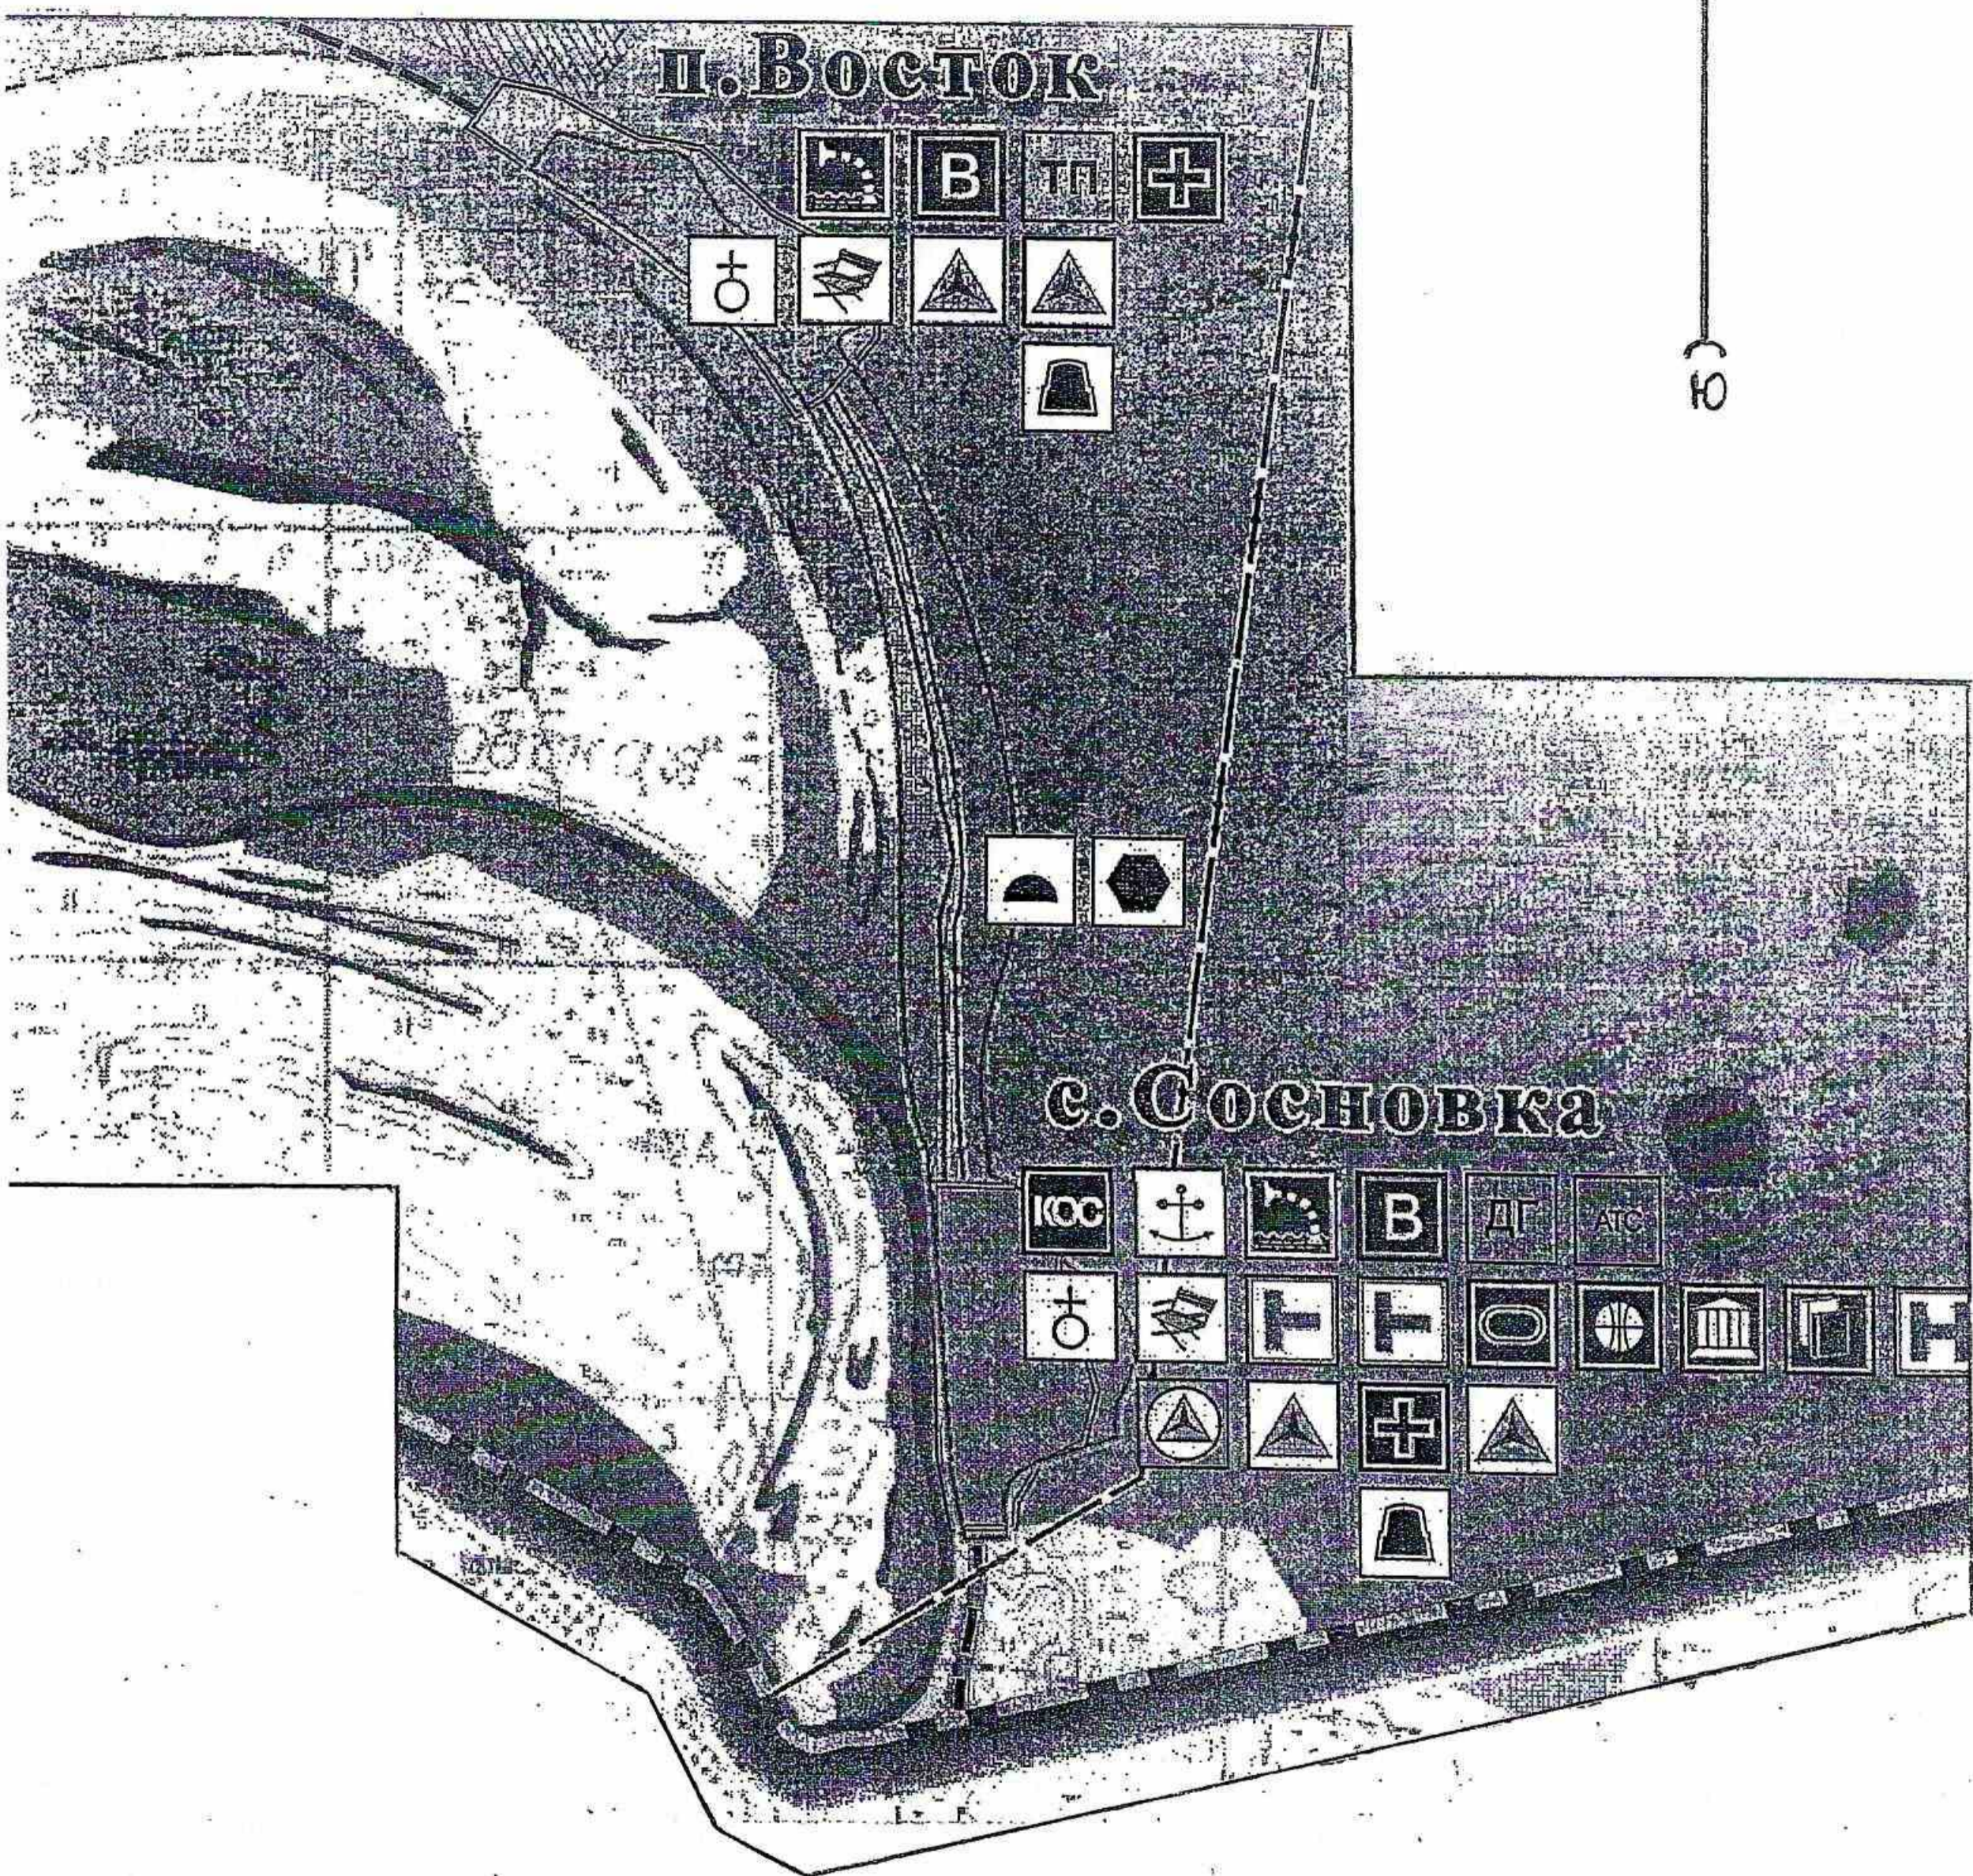


Территориальная зона П.1
на берегу Сосновской протоки

Ситуация до внесения изменений

М 1 : 50 000
в 1 см. 500 м.

Голещихин С.И.,
архитектор

Проект изменений генерального плана,
правил землепользования и застройки
Сосновского сельского поселения

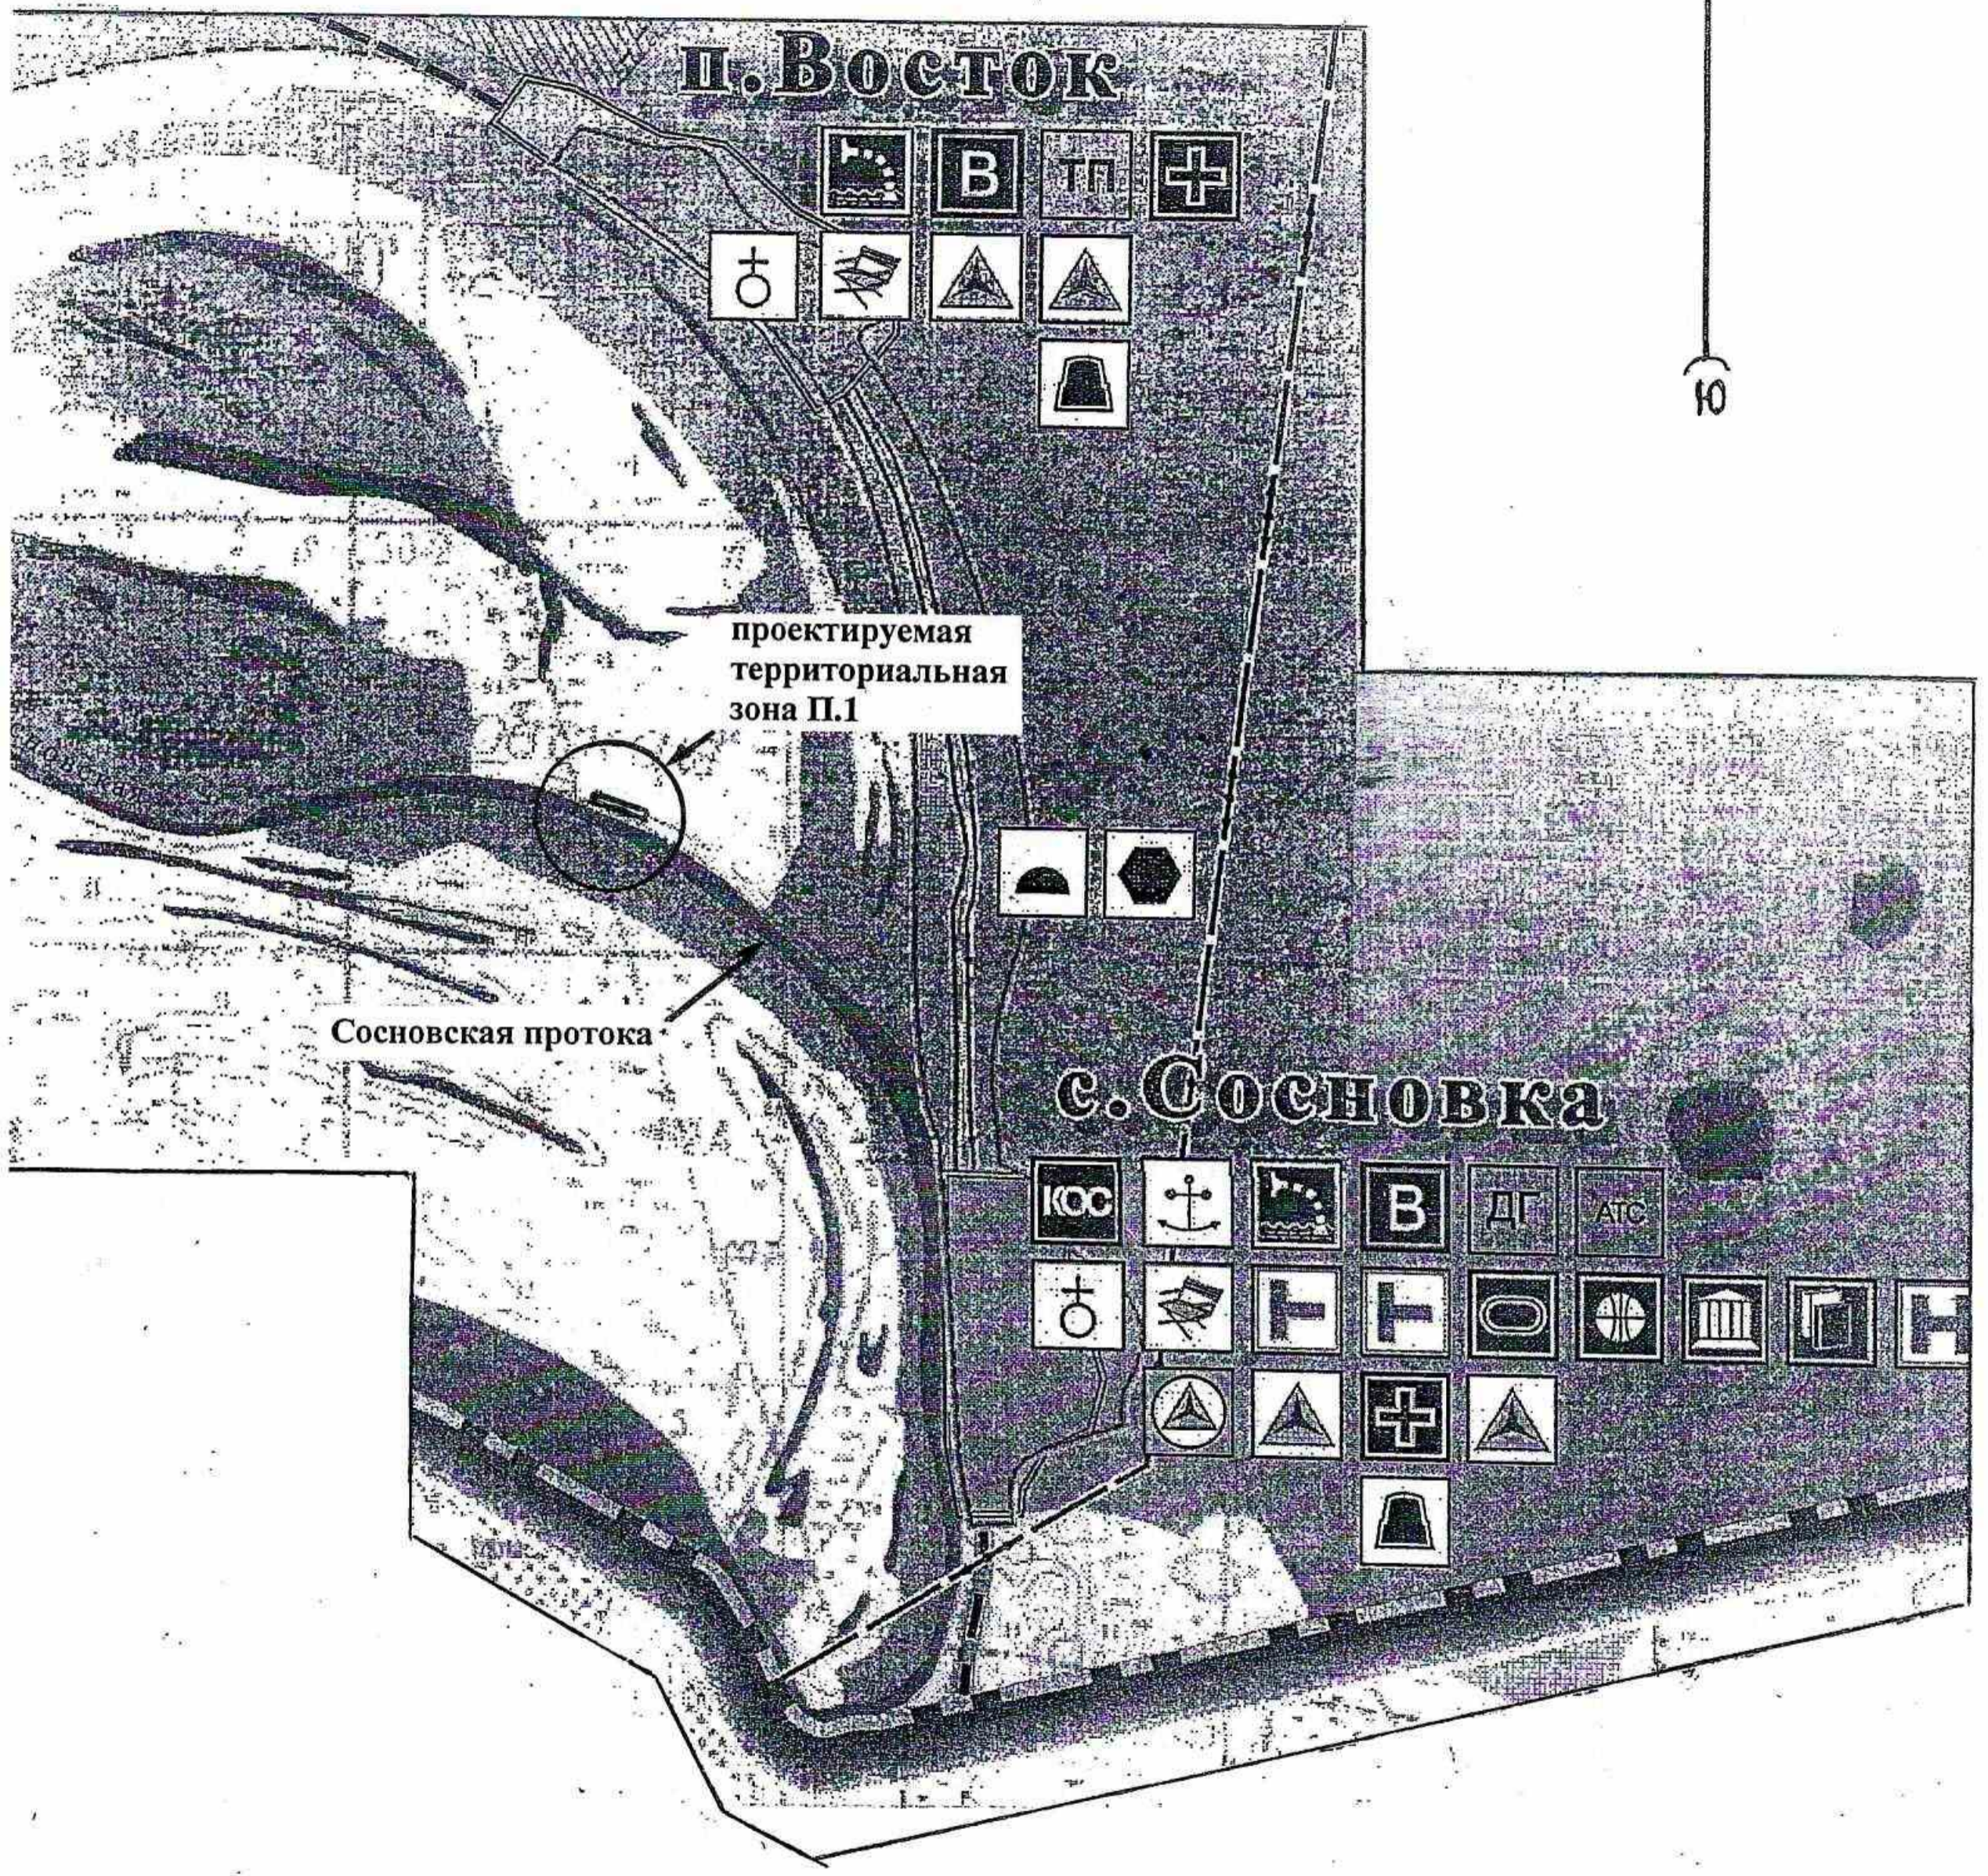

Голещихин С.И.,
архитектор

Территориальная зона П.1
на берегу Сосновской протоки

Ситуация после внесения изменений

М 1 : 50 000
в 1 см. 500 м.

МУНИЦИПАЛЬНОЕ ОБРАЗОВАНИЕ "СОСНОВСКОЕ СЕЛЬСКОЕ ПОСЕЛЕНИЕ"
КАРГАСОКСКИЙ РАЙОН ТОМСКАЯ ОБЛАСТЬ

АДМИНИСТРАЦИЯ СОСНОВСКОГО СЕЛЬСКОГО ПОСЕЛЕНИЯ

ПОСТАНОВЛЕНИЕ

30.09.2022 г.

№ 46

О назначении общественных обсуждений
по проекту изменений генерального плана,
правил землепользования и застройки
Сосновского сельского поселения

В соответствии со статьёй 5¹ Градостроительного кодекса Российской Федерации, уставом поселения и положением о порядке проведения в поселении публичных слушаний и общественных обсуждений

администрация Сосновского сельского поселения постановляет:

1. Вынести для рассмотрения на общественных обсуждениях проект изменений генерального плана, правил землепользования и застройки Сосновского сельского поселения, предусматривающий образование территориальной зоны П.1 (промышленная и коммунально-складская застройка) на берегу Сосновской протоки (2,5 км. северо-западнее с.Сосновка).
2. Вышеуказанные общественные обсуждения провести в период с 30.09.2022 г. по 30.10.2022 г.
3. Организатором общественных обсуждений определить администрацию Сосновского сельского поселения.
4. Оповещение о проведении общественных обсуждений и проект изменений генерального плана, правил землепользования и застройки разместить на официальном сайте поселения в интернете, а также в здании администрации.
5. Установить, что участники общественных обсуждений вправе ознакомиться с проектом изменений генерального плана, правил землепользования и застройки в течение всего периода проведения общественных обсуждений, в том числе в здании администрации поселения (рабочие дни, с 14.00 до 16.00 часов)
6. Контроль за исполнением настоящего постановления оставляю за собой.

Глава Сосновского сельского поселения

Деев А.М.